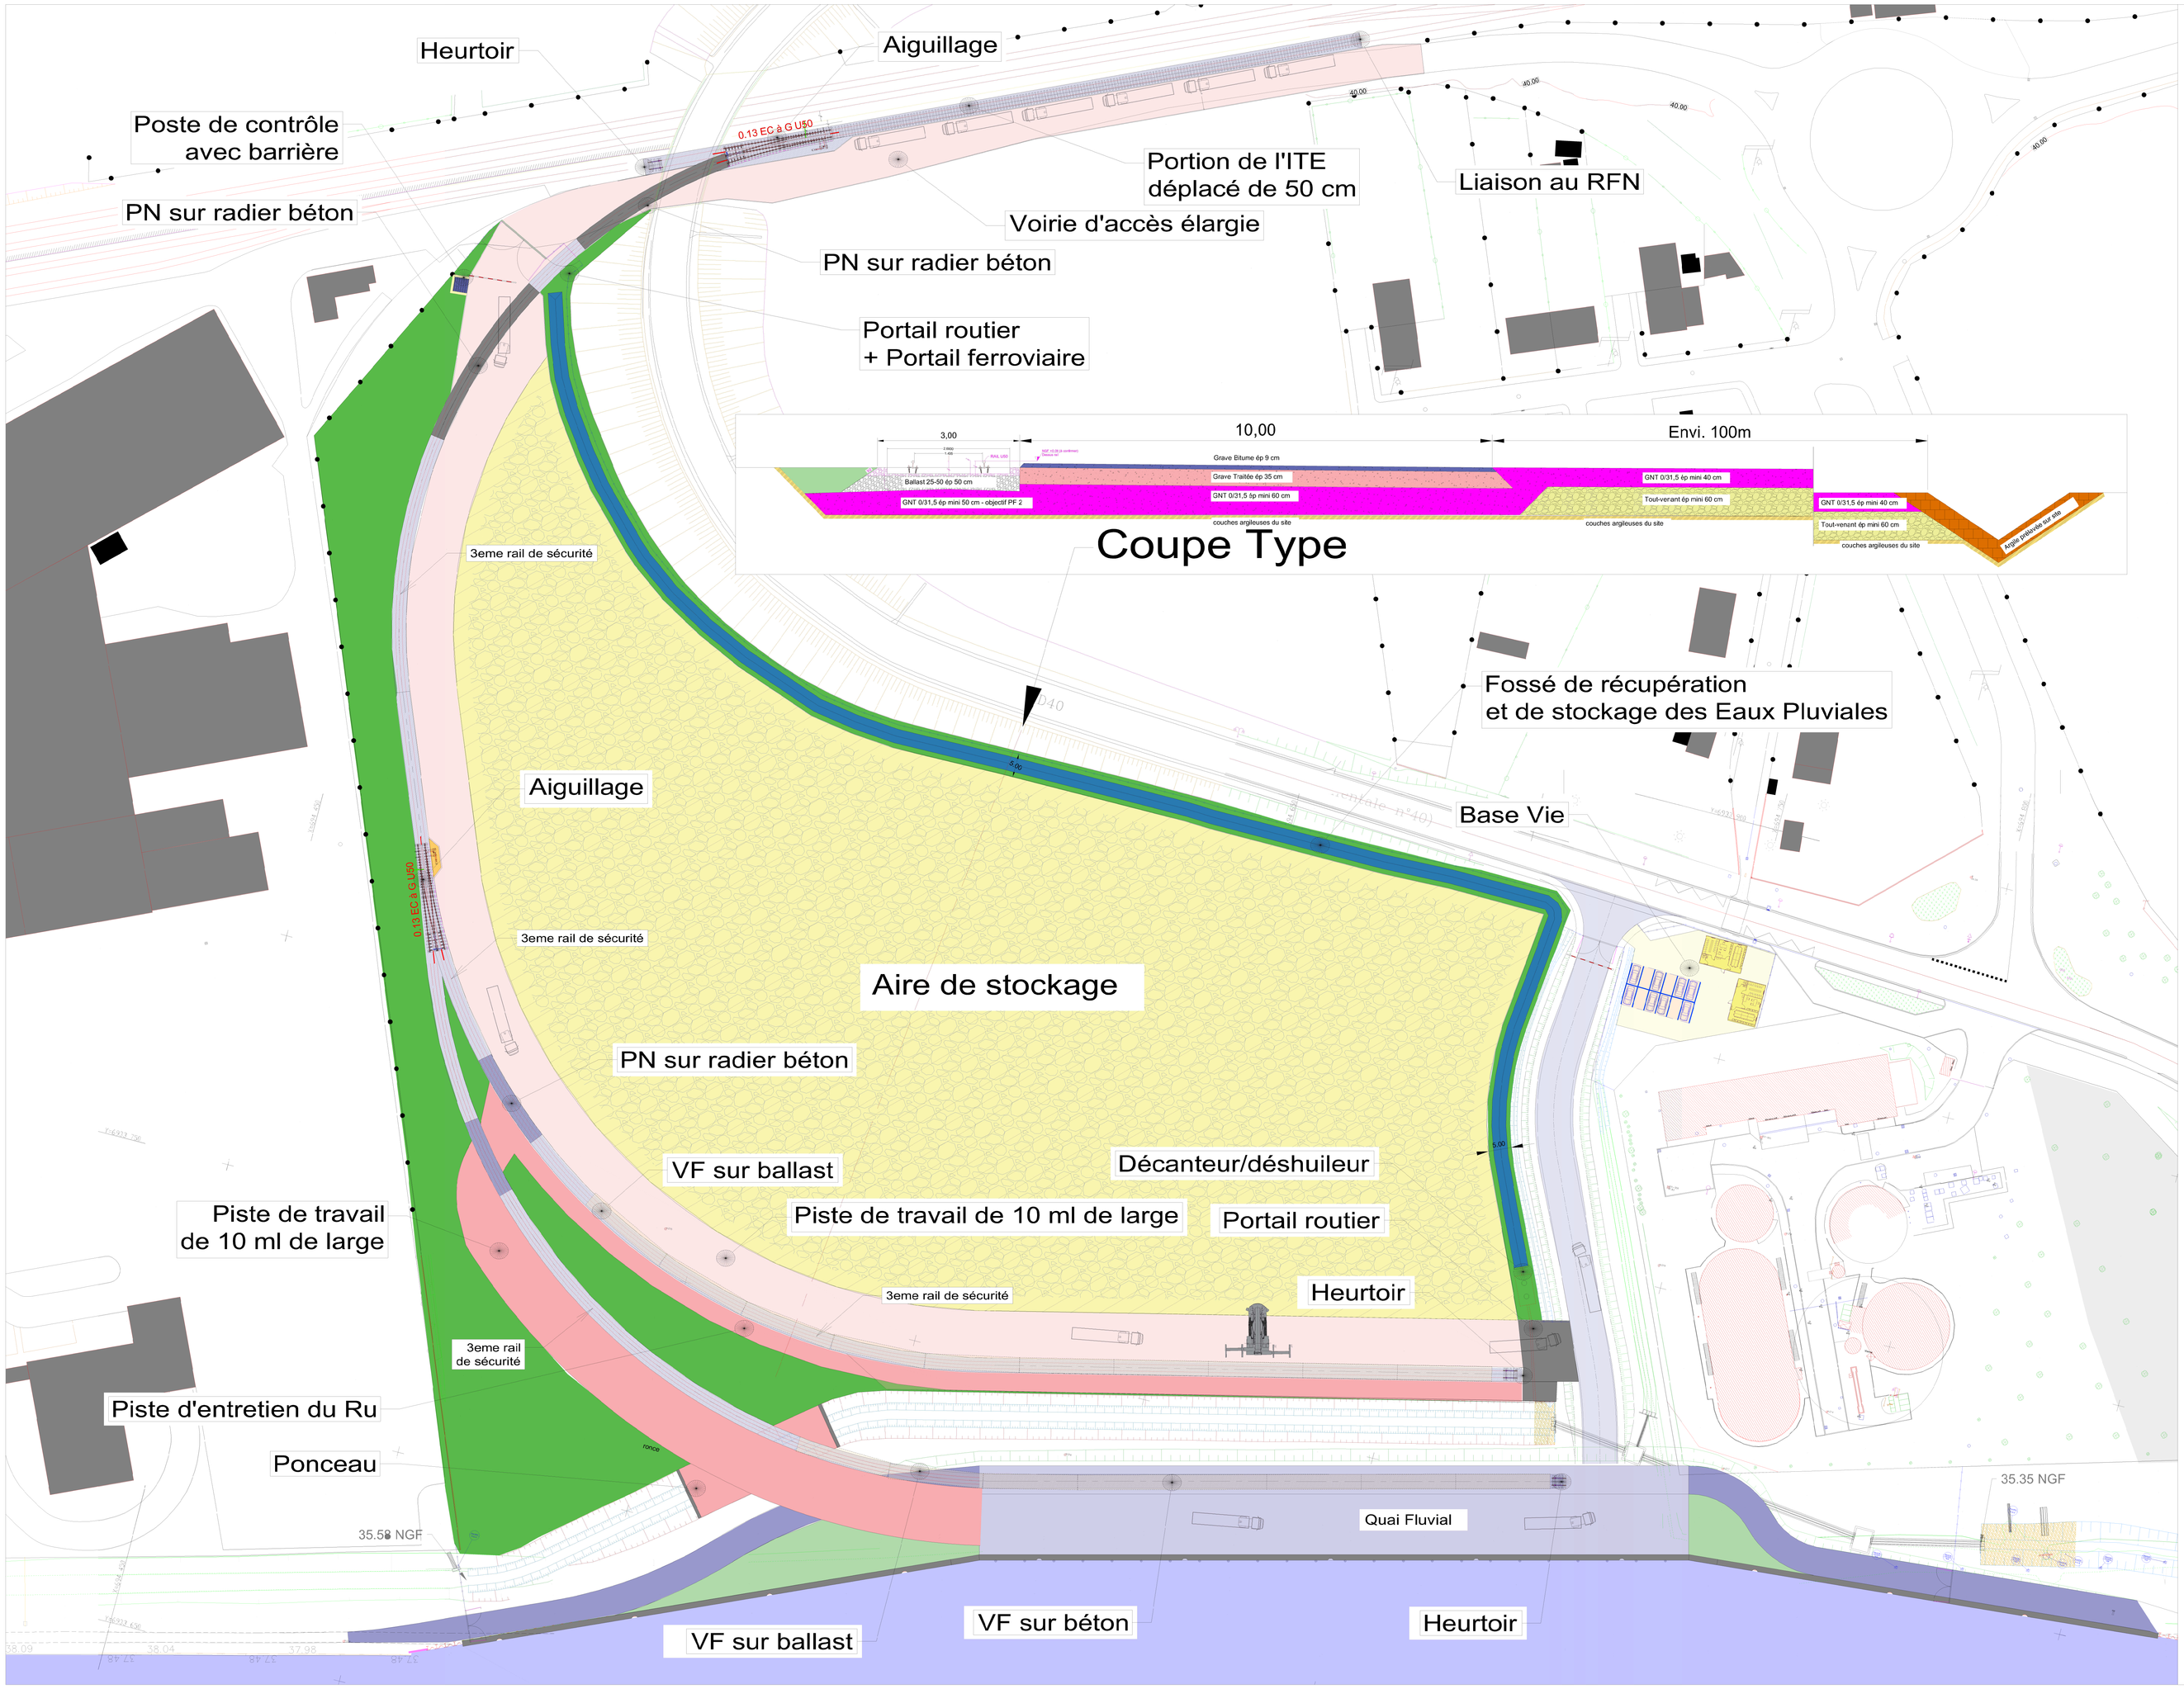

CANAL SEINE-NORD EUROPE

SOCIÉTÉ DU CANAL SEINE-NORD EUROPE

Département de l'Oise
Commune de Ribécourt-Dreslincourt

Construction d'un Terminal Ferroviaire Provisoire

ETUDE DE FAISABILITE

SOLUTION n°1

Terminal ferroviaire accouplé au Quai de Ribécourt

PLAN MASSE

Etabli par : DEMBO-ING
E. LEMARIE

Format A0

Echelle : $\frac{1}{500}$

DIN2108-CSNE-PL-101-B